


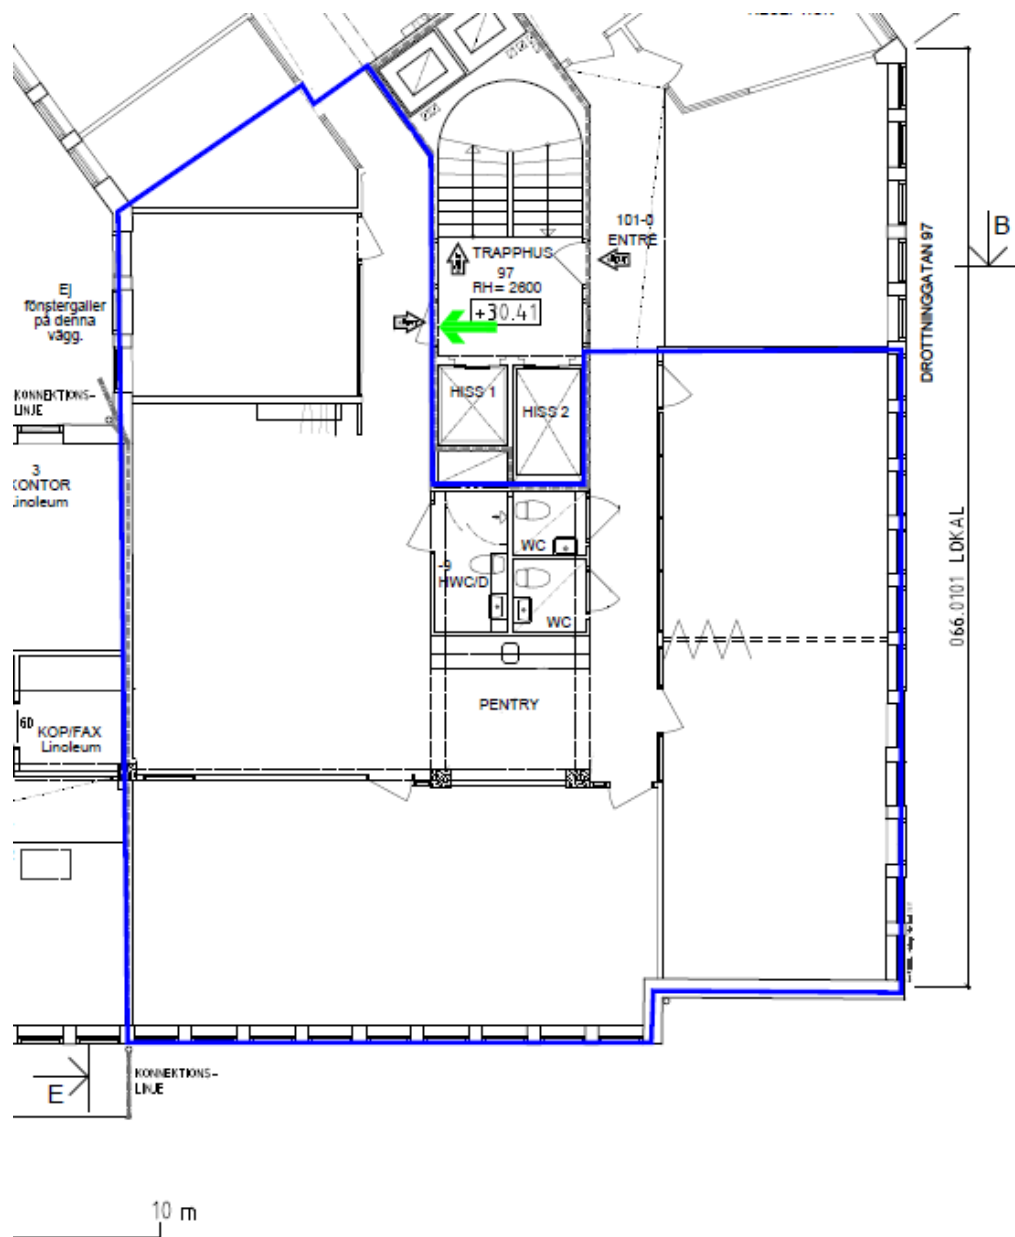

Observatorielunden

INGÅENDE RELATION

OLOV LINDGREN AB

BESÖK: DROTTNINGGATAN 97, 5 tr
 ADRESS: BOX 45079, 104 30 STOCKHOLM
 E-POST: info@olovlindgren.se
 TEL: 08-690 25 00, FAX: 08-33 06 33



www.snapparkitekter.se
 070-382 95 60,
 Pipersgatan 11, 2 tr, 112 24 Stockholm

RTAD AV, KONSTRUERAD AV
 Paula J

LIPPRADS NR
 066

STOCKHOLM juni 2021

REV	ANT	REVIDERINGEN AVSER	SIGN	DATUM
KV STJÄRNFALLET 16, STHLM				
DROTTNINGGATAN 97-99 / KUNGSTENSGATAN 38				
VÅNING 1 tr, +30.41				
GÅRD MED LANTERNINER				
SKALA 1:100 / A1				
RITINGSNUMMER				REV
IR40.1-05				