





S:t Göransgatan 66

Kv. Grinden 16

Lokal, våning 6 tr

Totalt c:a 283 m²

- 24-26 arbetsplatser
- 1 st mötesrum med 12-18 platser
- 1 st mötesrum med 5 platser
- 1 st samtalsrum med 2 platser

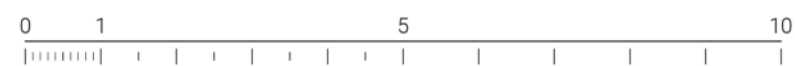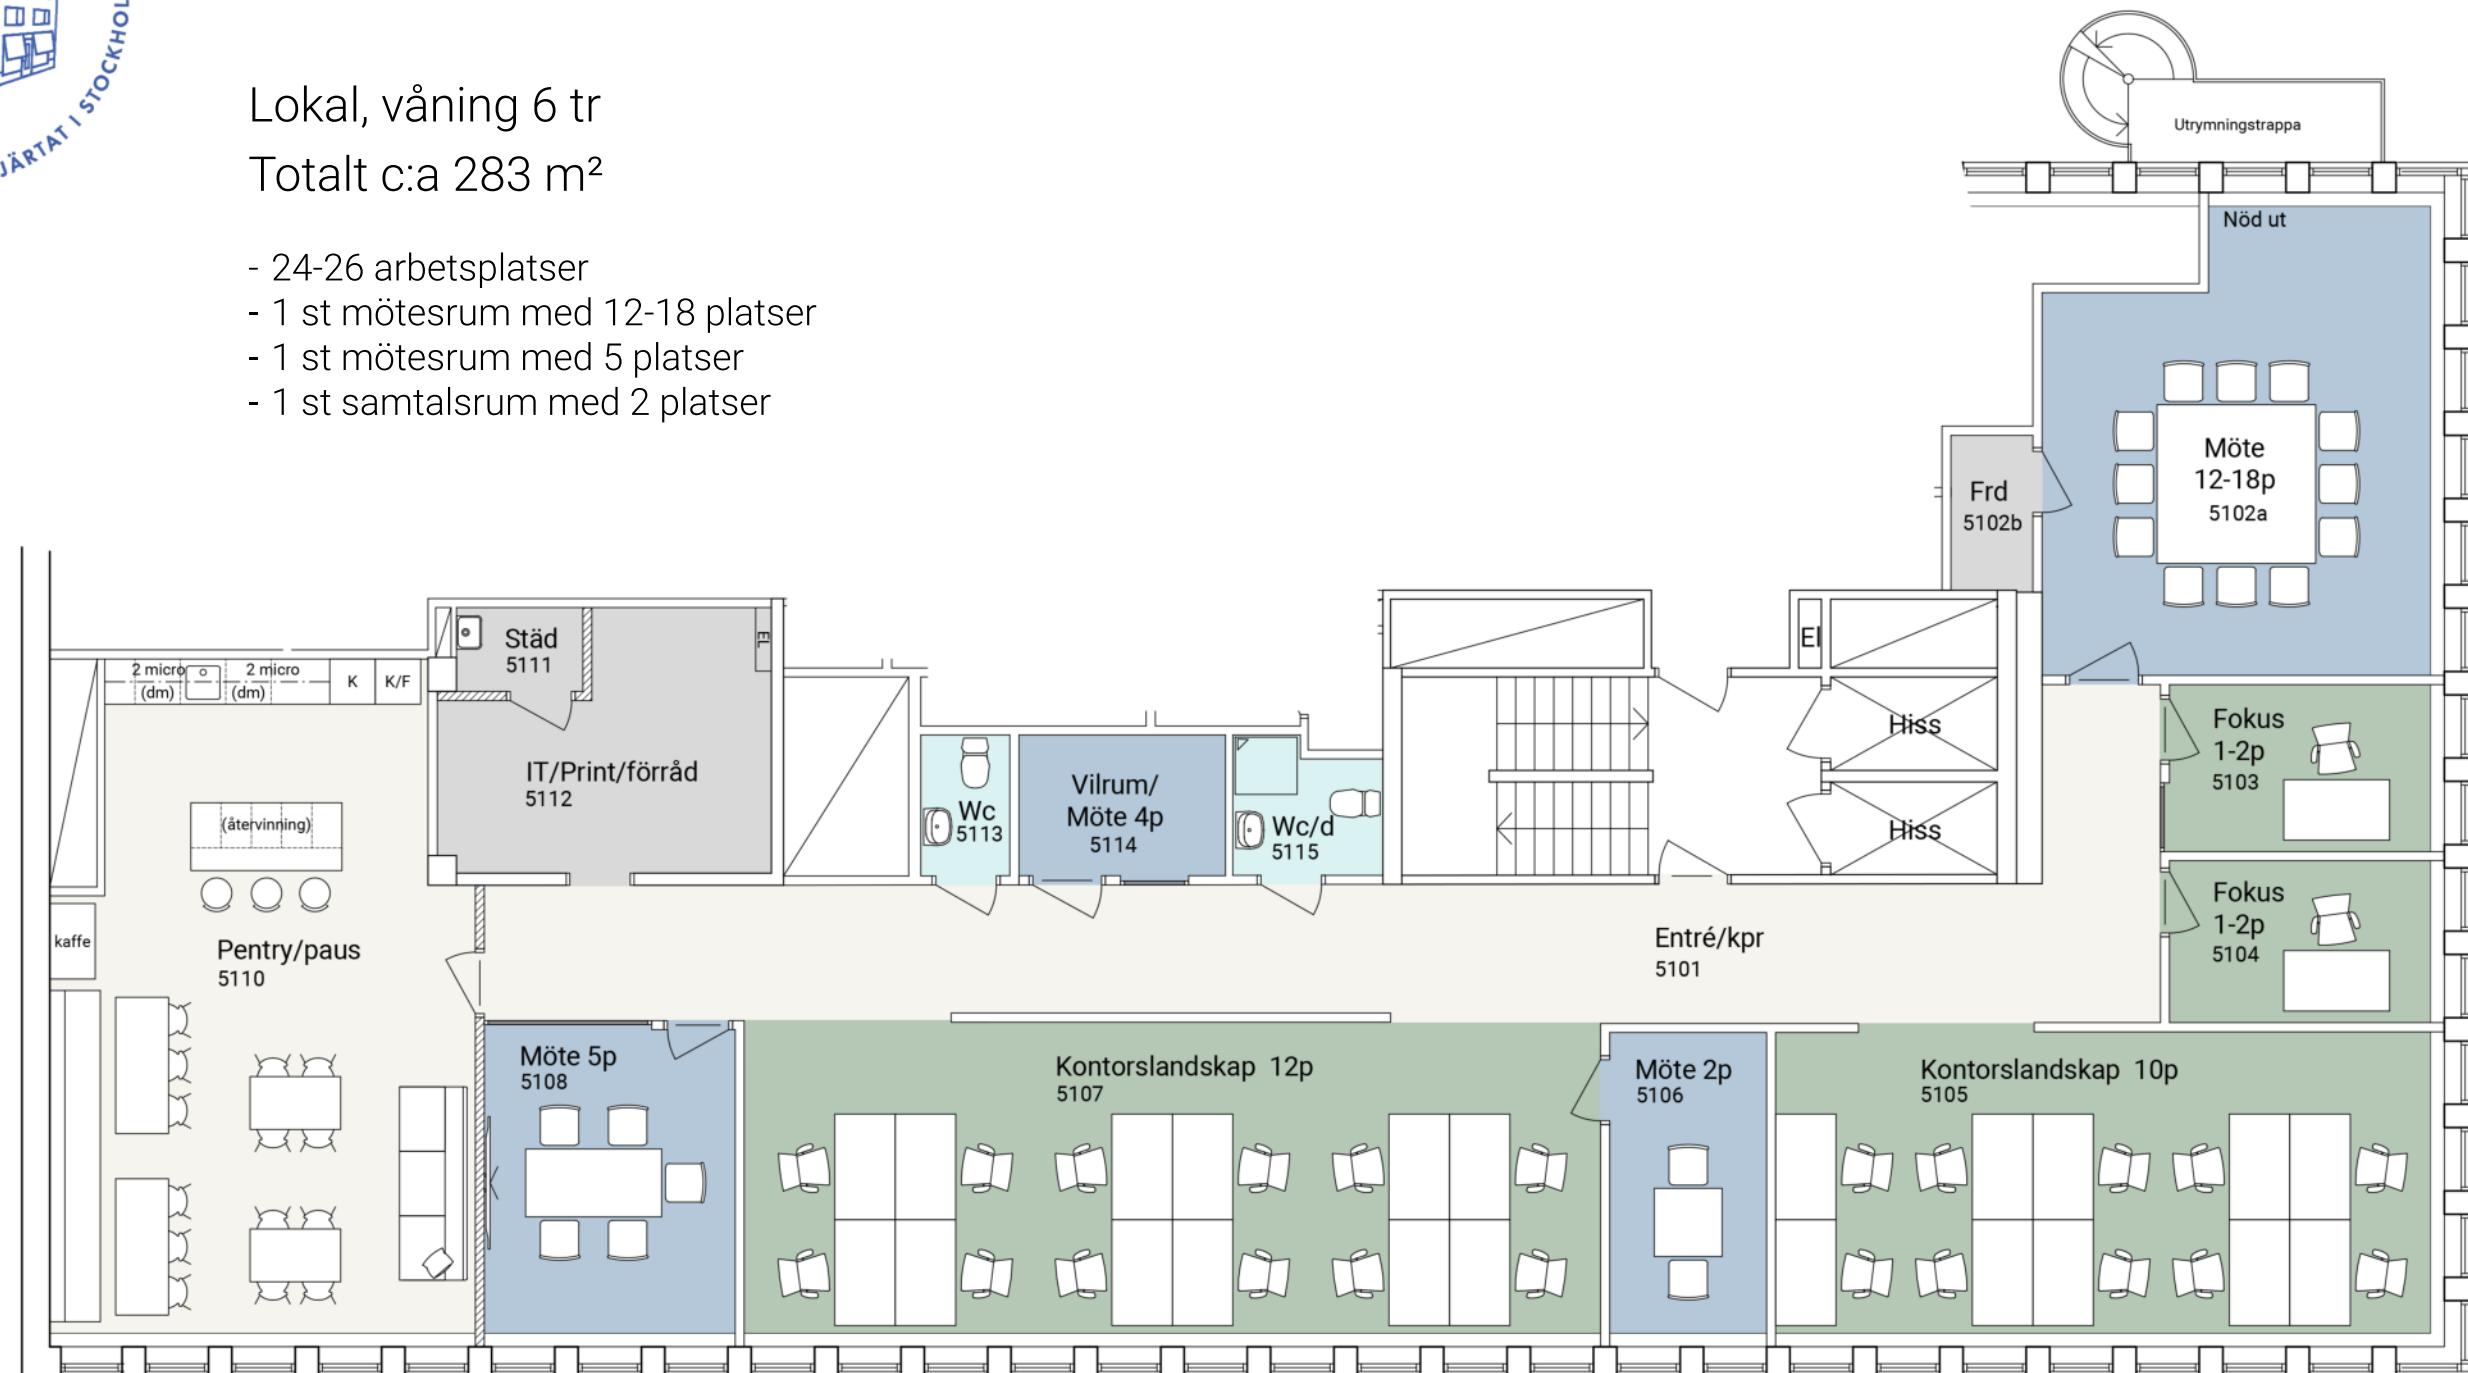

Skala 1:100 (A3)

2025-09-24

Just
arkitektur